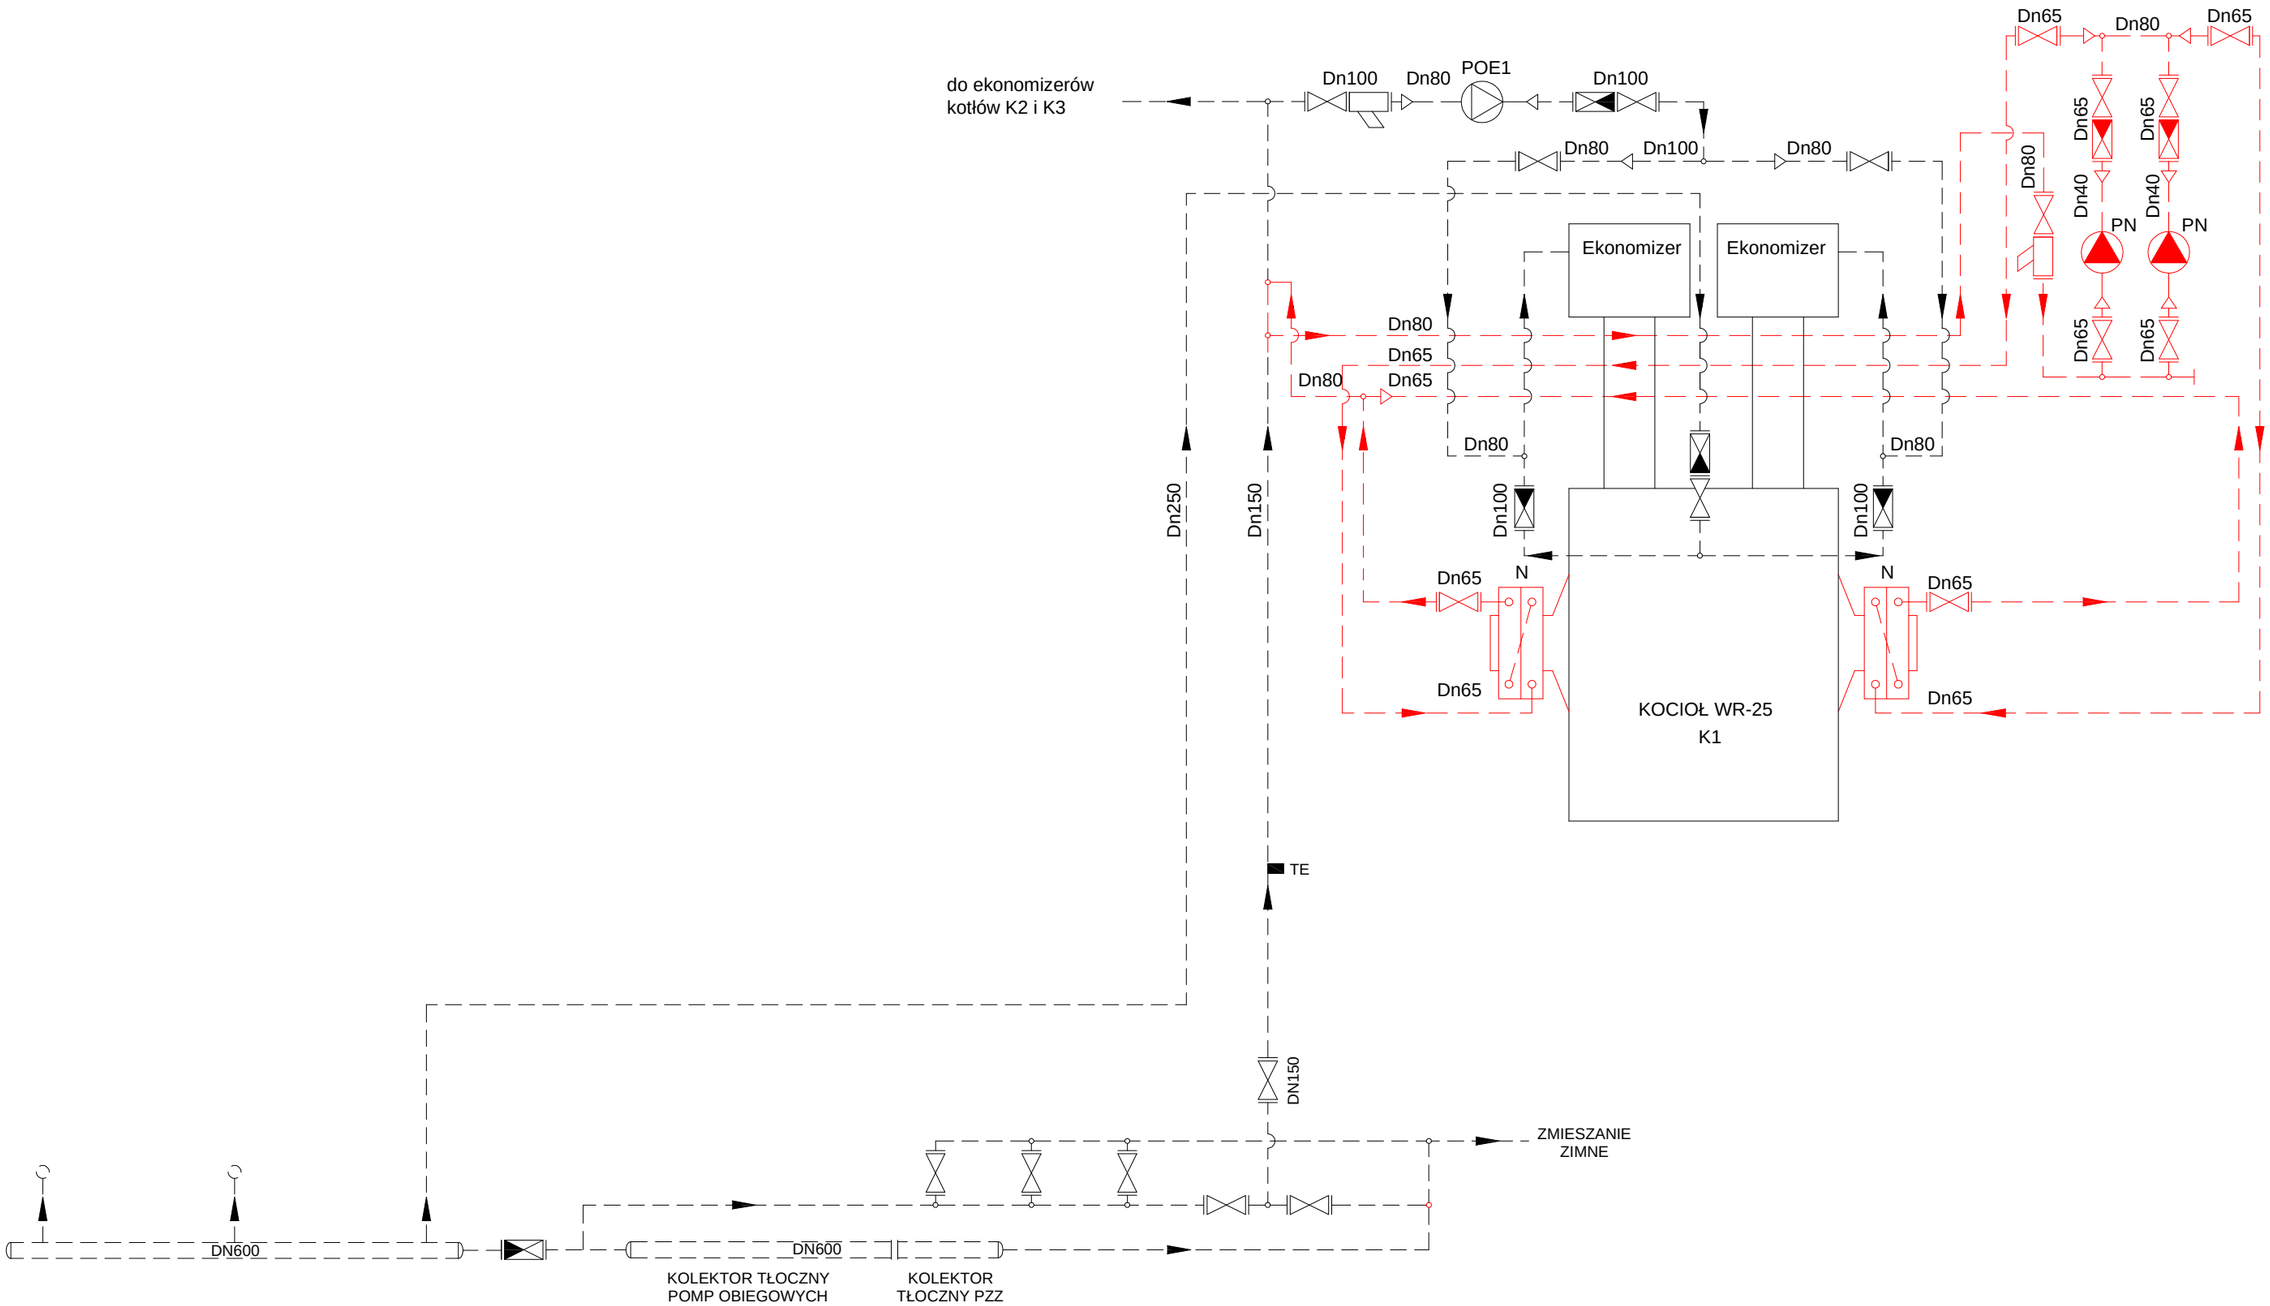

Obiekt: Ciepłownia "Południe" Chrzanów, ul. Pogorska	**Temat:** Projekt nagrzewnic powietrza kotła WR25 nr 1 - część instalacyjna
Inwestor: PEC Sp. z o.o. 32-500 Chrzanów, ul. Pogorska 36	**Rysunek:** **Schemat technologiczny**

Projektował: mgr inż. M. Biadacz Sprawdził: mgr inż. M. Raczyński	**Podz:** -	**Nr rys:** **1**