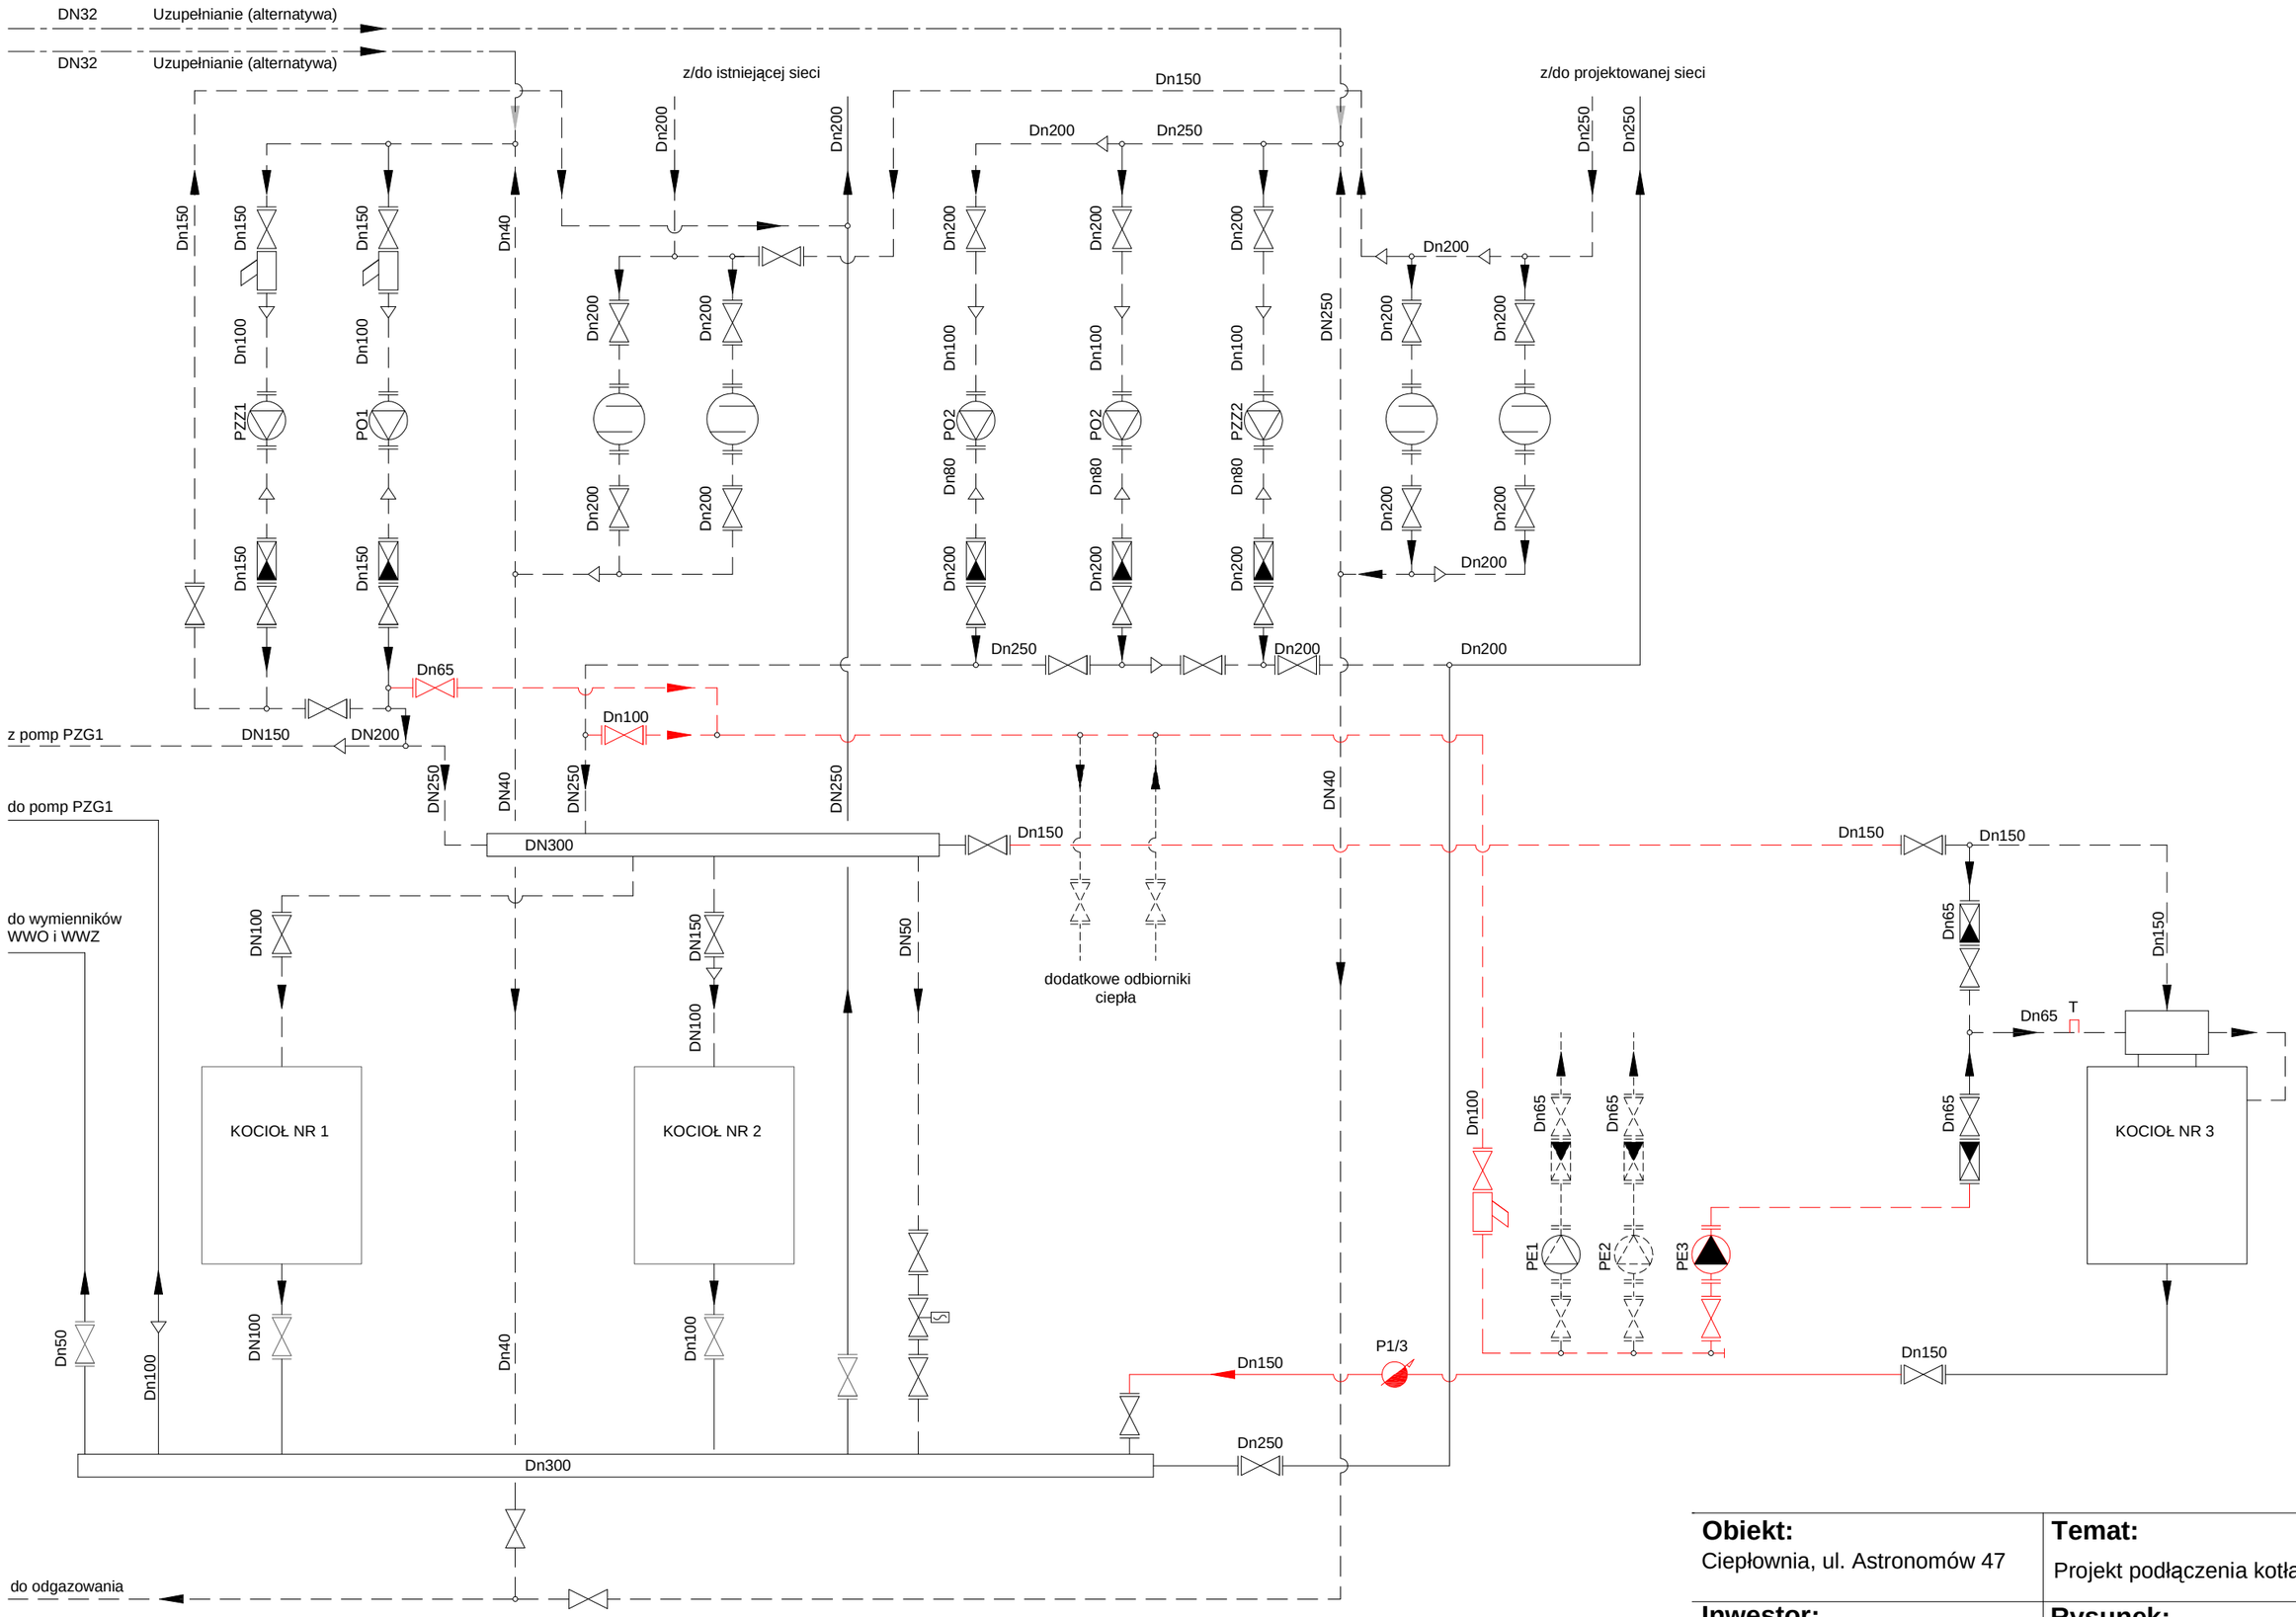

Obiekt: Ciepłownia, ul. Astronomów 47	**Temat:** Projekt podłączenia kotła WR8-N nr 3
Inwestor: PEC Lidzbark Warmiński sp. z o.o. ul. Astronomów 47	**Rysunek:** **Schemat technologiczny**

Projektował: mgr inż. M. Biadacz
Sprawdził: mgr inż. M. Raczyński

Podz: -
Nr rys: 1