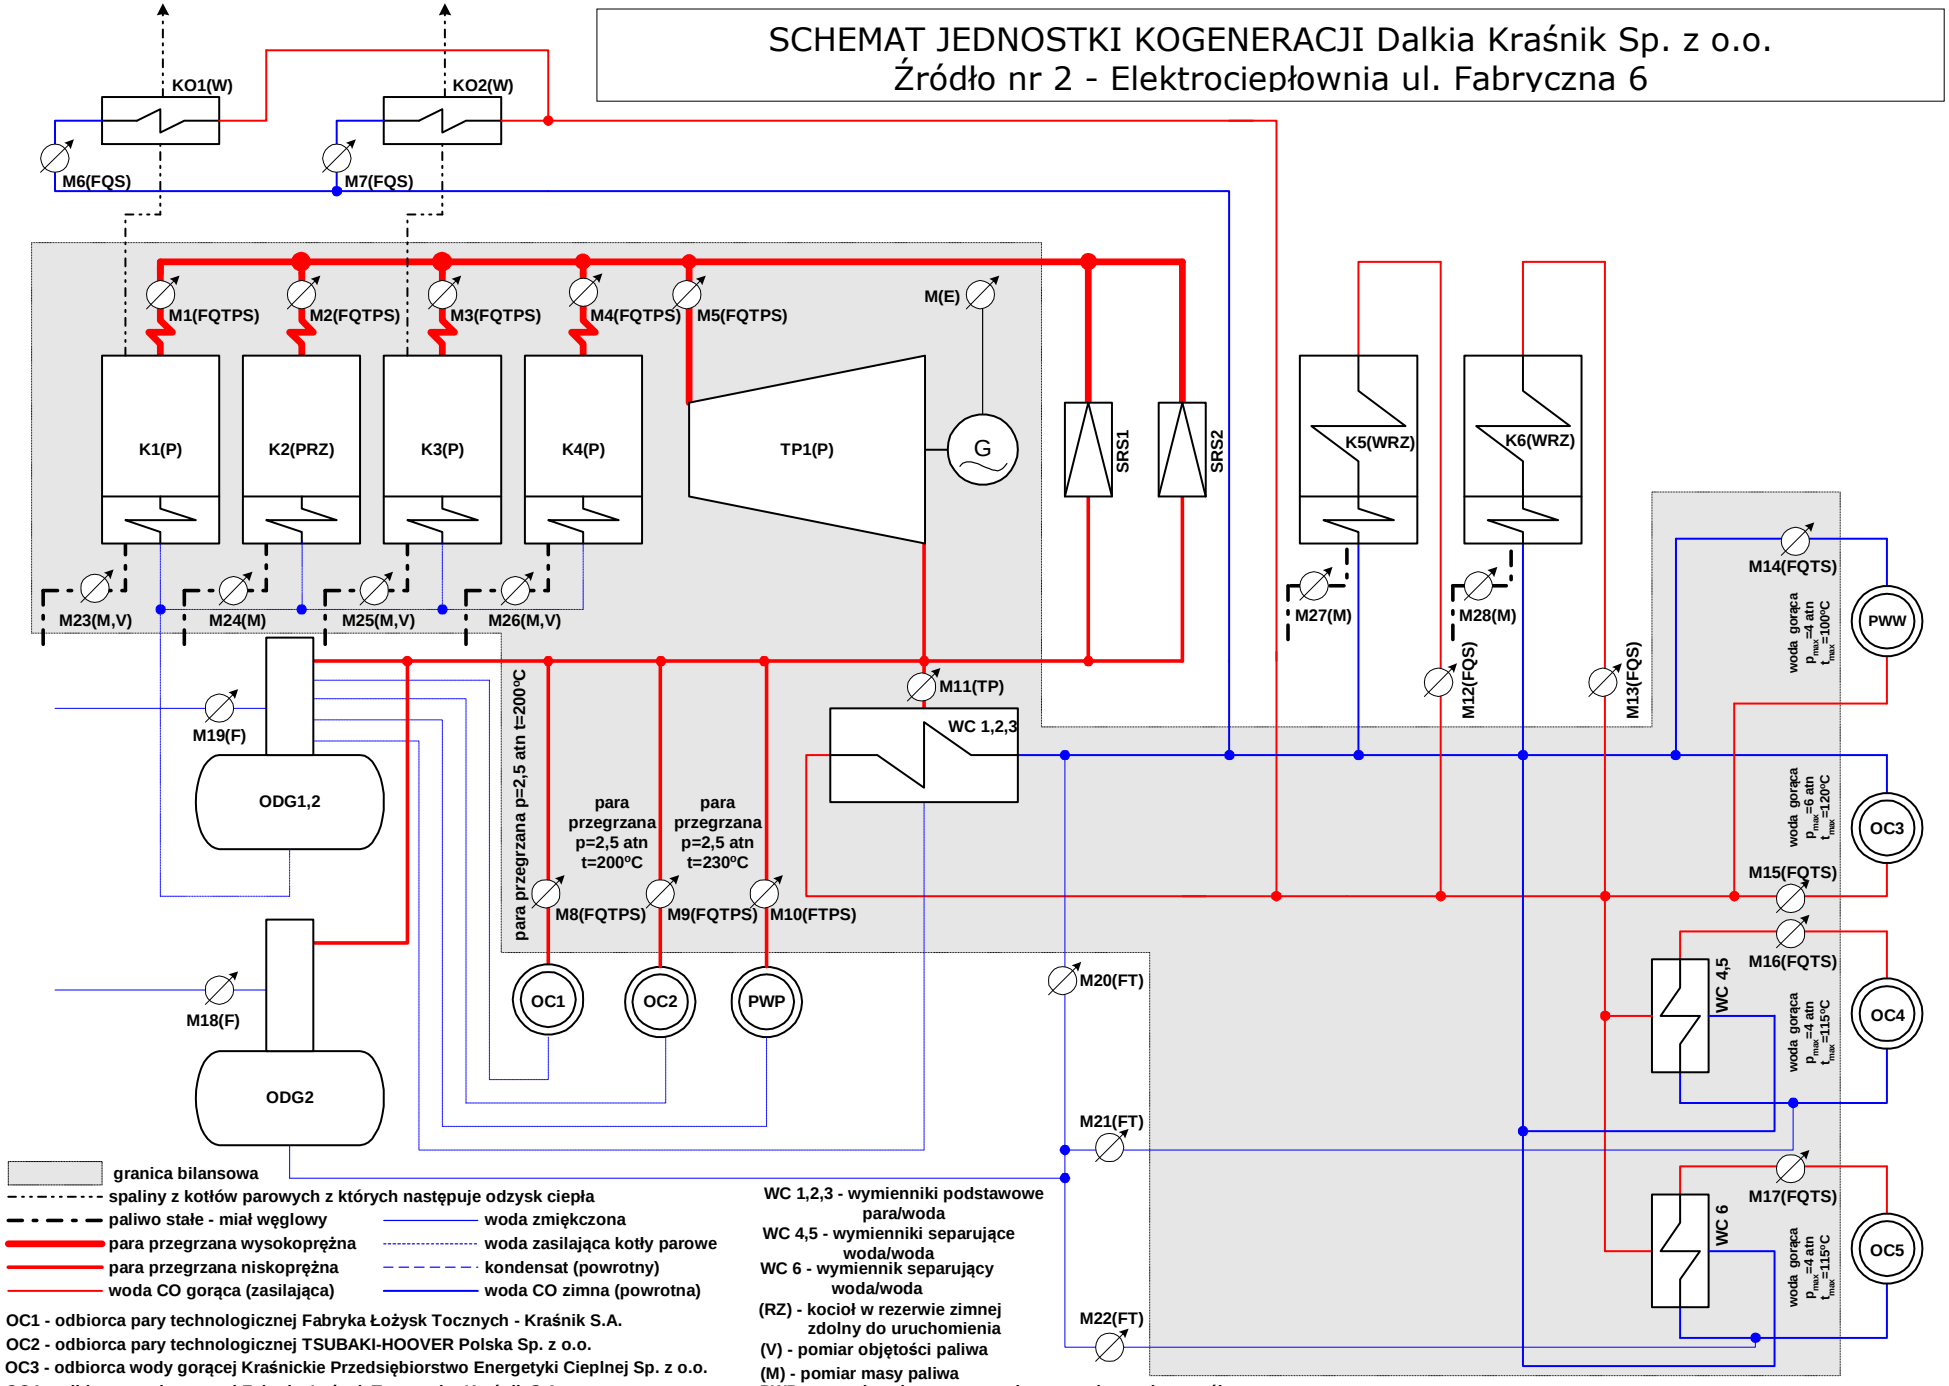SCHEMAT JEDNOSTKI KOGENERACJI Dalkia Kraśnik Sp. z o.o.
Źródło nr 2 - Elektrociepłownia ul. Fabryczna 6